



COMUNE DI VILLESSE

PROVINCIA DI GORIZIA

Via Roma n. 16 - 34070 VILLESSE (GO)
Codice Fiscale: 80002350314
Partita I.V.A.: 00123350316
Tel. 0481/91026 Fax 0481/91390
PEC: comune.villesse@certgov.fvg.it
Sito web: www.comune.villesse.go.it

Oggetto: "Lavori di completamento della viabilità di via Cividale e via Cossuttis".
Avviso di deposito degli atti propedeutici all'approvazione del progetto definitivo e d'avvio del procedimento d'esproprio.

Ai sensi della D.P.R. n. 327 del 08/06/2001 - Testo unico delle disposizioni legislative e regolamentari in materia di espropriazioni per pubblica utilità - come modificato dal D. leg. n.302/2002 ed integrato da rettifiche,

S I A V V I S A

che questa Amministrazione ha intenzione di approvare il progetto definitivo per la realizzazione degli interventi in oggetto richiamati che costituisce anche variante n. 5 al Piano Regolatore Generale Comunale.

Tale progetto, che sarà dichiarato di "pubblica utilità", prevede l'esproprio e l'occupazione temporanea di beni immobili di proprietà privata, ed a tal fine presso la Segreteria del Comune di Villesse (GO), per 20 (venti) giorni consecutivi dalla pubblicazione all'Albo Pretorio del Comune di Villesse, si troverà depositato, debitamente corredata dagli atti di cui all'art. 8 della L.R. n.14/02, nonché dal suo Regolamento d'Attuazione. In particolare gli elaborati depositati evidenziano la sistemazione urbana e l'Elenco delle Ditte proprietarie dei beni immobili da espropriare come risulta dall'elenco allegato al presente avviso.

Si avverte che gli interessati dall'esproprio in argomento, potranno prendere visione degli atti suddetti e presentare osservazioni scritte o fornire ogni utile elemento per determinare il valore delle aree da attribuire alla sua proprietà, depositandole presso la Segreteria del Comune di Villesse - Ufficio Protocollo, entro il termine di 30 (trenta) giorni dalla data di affissione del presente avviso all'Albo Pretorio del Comune, ovvero, se temporaneamente successiva a tale inserzione, dalla data d'esecuzione della presente notifica.

La consultazione degli atti, assistita da personale dell'Ufficio tecnico, sarà assicurata durante il periodo di deposito previa appuntamento telefonico.

Ai sensi della Legge 241/90, art. 8, e n. 267/2000 si evidenzia che:

Ufficio Espropriazioni:

- Preposto: geom. Cristiano GARRA;
- Recapito Telefonico: 0481 91026 int. 3;
- Recapito Telematico: ufficio.tecnico@commune.villesse.go.it

Villesse, 20 luglio 2018


Il Preposto dell'Ufficio Espropri
geom. Cristiano GARRA

REGIONE FRIULI - VENEZIA GIULIA
PROVINCIA DI GORIZIA
COMUNE DI VILLESSE


LAVORI DI COMPLETAMENTO DELLA VIABILITA'
DI VIA CIVIDALE E VIA COSSUTTIS

ELENCO DELLE DITTE PROPRIETARIE
DEI BENI IMMOBILI DA ESPROPRIARE

SCALA 1:1000

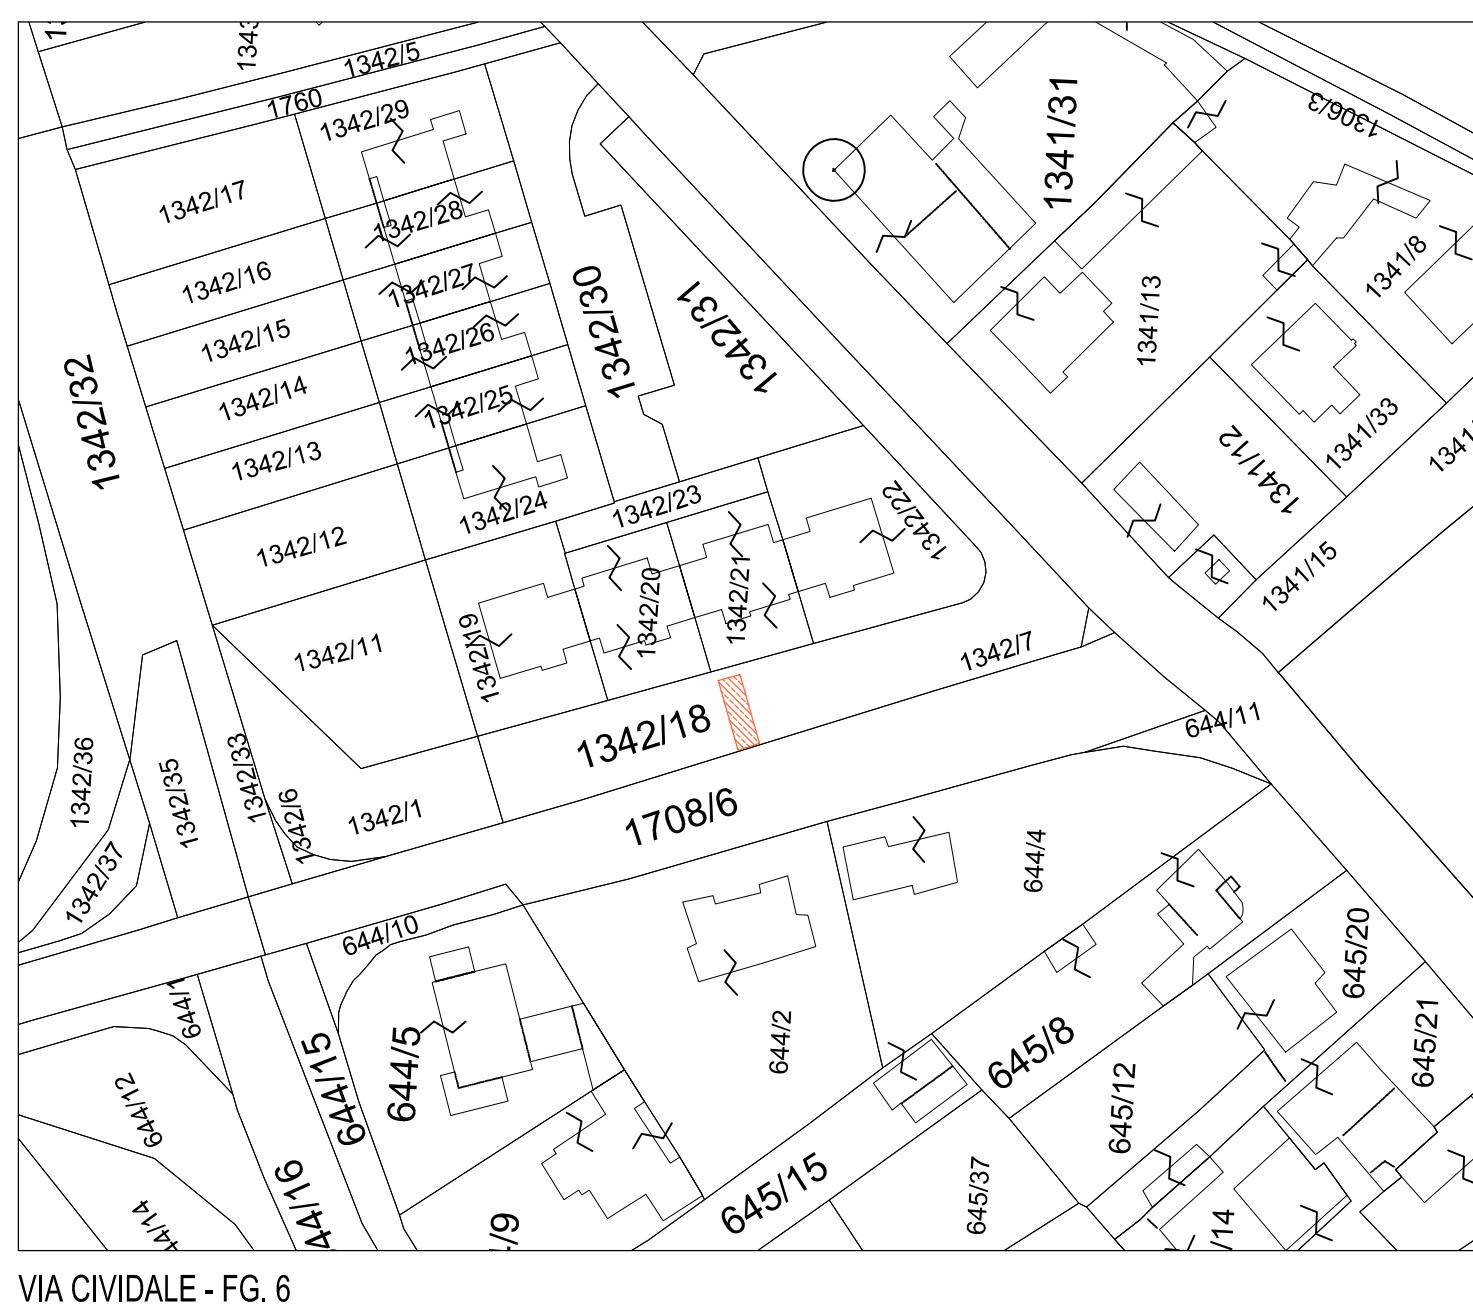

VIA CIVIDALE - FG. 6

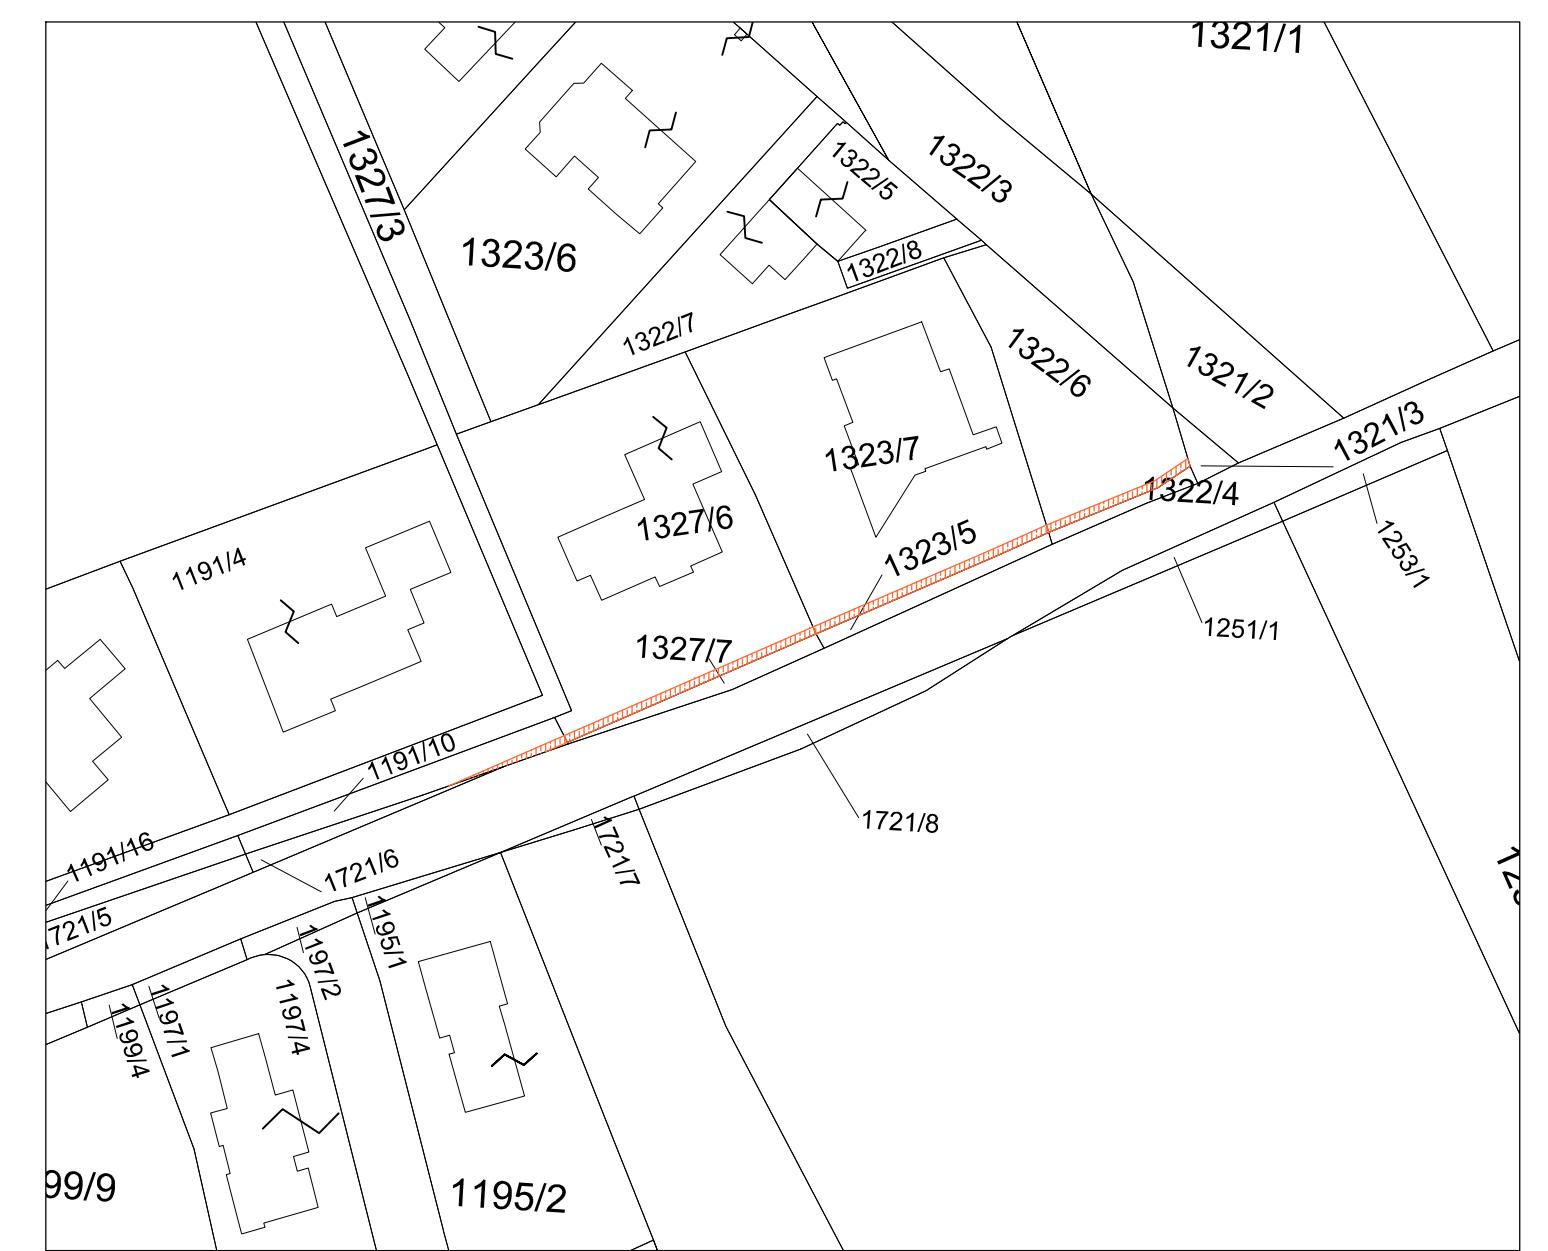

VIA COSSUTTIS - FG. 10

COMUNE DI VILLESSE - LAVORI DI COMPLETAMENTO DELLA VIABILITA' DI VIA CIVIDALE E VIA COSSUTTIS																							
N.	Ditta			Estremi catastali									Superficie espropriata o ceduta	Valore base al mq	Indennità								
	Cognome e nome	Codice Fiscale	Quota proprietà	F.	Mapp.	Ha	are	ca	Qualità	Classe	R.A. al mq	R.D. al mq											
1	GOBOO EDO nato a Romans d'Isonzo (GO) il 01/07/1940	GBBDEO40L01H514H	1000/1000	6	1342/18	00	12	99	STRADE	0	€ -	€ -	28,54	€ 25,00	€ 713,50								
2	BELLAN ALESSANDRO nato a Palmanova (UD) il 18/03/1951	BLLLSN51C18G284O	1000/1000	10	1322/6	00	05	20	SEMINATIVO	4	€ 1,75	€ 2,15	20,77	€ 25,00	€ 519,25								
	CABASS NADIA nata a Villesse (GO) il 02/06/1956	CBSNDA56H42M043D																					
3	BELLAN ALESSANDRO nato a Palmanova (UD) il 18/03/1951	BLLLSN51C18G284O	1000/1000	10	1323/7	00	14	52	E.U.				33,60	€ 25,00	€ 840,00								
	CABASS NADIA nata a Villesse (GO) il 02/06/1956	CBSNDA56H42M043D																					
4	CABASS STELIO nato a Villesse (GO) il 21/11/1954	CBSSTL54S21M043M	1000/1000	10	1327/6	00	12	15	E.U.					35,93	€ 25,00	€ 898,25							
5	SABOT MAURIZIO nato a Cormons (GO) il 26/05/1958	SBTMRZ58E26D014D	In comune legale	10	1191/4 1191/10	00	15 1	90 45	E.U.				9,89	€ 25,00	€ 247,25								
	FONZARI CAROLINA nata a Villesse (GO) il 22/12/1961	FNZCLN61T62M043D																					
												Totali	128,73	€ 3.218,25									
												Total spesa	€ 3.218,25										