

STUDIO TECNICO  
Giuseppe GARBIN  
Dott. in Architettura  
Dott. in Pianificazione Territoriale ed Urbanistica  
33052 CERVIGNANO DEL FRIULI (UD)  
Via Mons.L.Faidutti n°4  
Tel. 0431/33971  
E-Mail: arch.giuseppegarbin@gmail.com

REGIONE FRIULI VENEZIA GIULIA      PROVINCIA DI UDINE

COMUNE DI  
VILLESSE




INTERVENTI PER LA PROMOZIONE DELLA  
NUOVA MOBILITA' CICLISTICA SICURA E DIFFUSA  
L.R. 23 Febbraio 2018 n°8 e s.s.m.i.i.

art. 9 - PIANO DELLA MOBILITA' CICLISTICA COMUNALE  
BICIPLAN

PROGETTO:  
DEFINIZIONE DEGLI INTERVENTI DI  
MESSI IN SICUREZZA

- scala 1:1000 /2000

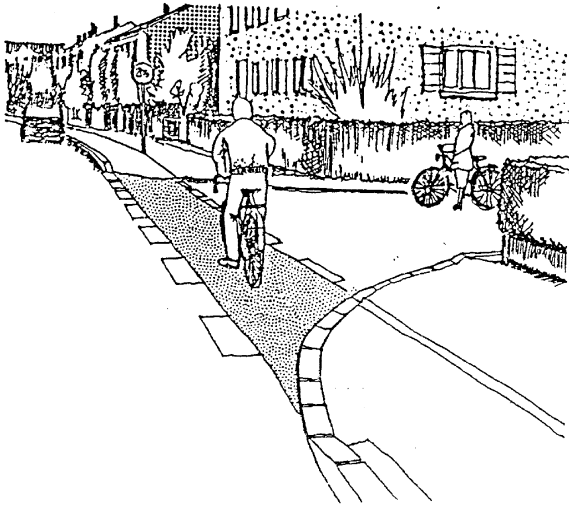

TAV. 8a




CERVIGNANO DEL FRIULI li, 05 Maggio 2021

collaboratore: geom. Tiziana ZAMPAR

**LEGENDA**

- Luoghi Importanti
- Attività Produttive
- Attività commerciali
- Parcheggio
- Fermate TPL
- Piste ciclabili esistenti da completare
- Piste ciclabili esistenti
- Itinerari turistici ciclabili già individuati
- Pista ciclabile in sede propria laterale alla viabilità esistente
- Pista ciclabile su viabilità esistente
- Pista ciclabile di tipo paesaggistico/ambientale
- Individuazione degli interventi per la messa in sicurezza della viabilità ciclo/pedonale

IL PROGETTISTA  
dott. arch. Giuseppe GARBIN  
dott. in Architettura  
dott. in Pianificazione Territoriale ed Urbanistica  
33052 CERVIGNANO DEL FRIULI (UD)  
Via Mons.L.Faidutti n°4  
Tel. 0431/33971  
E-Mail: arch.giuseppegarbin@gmail.com

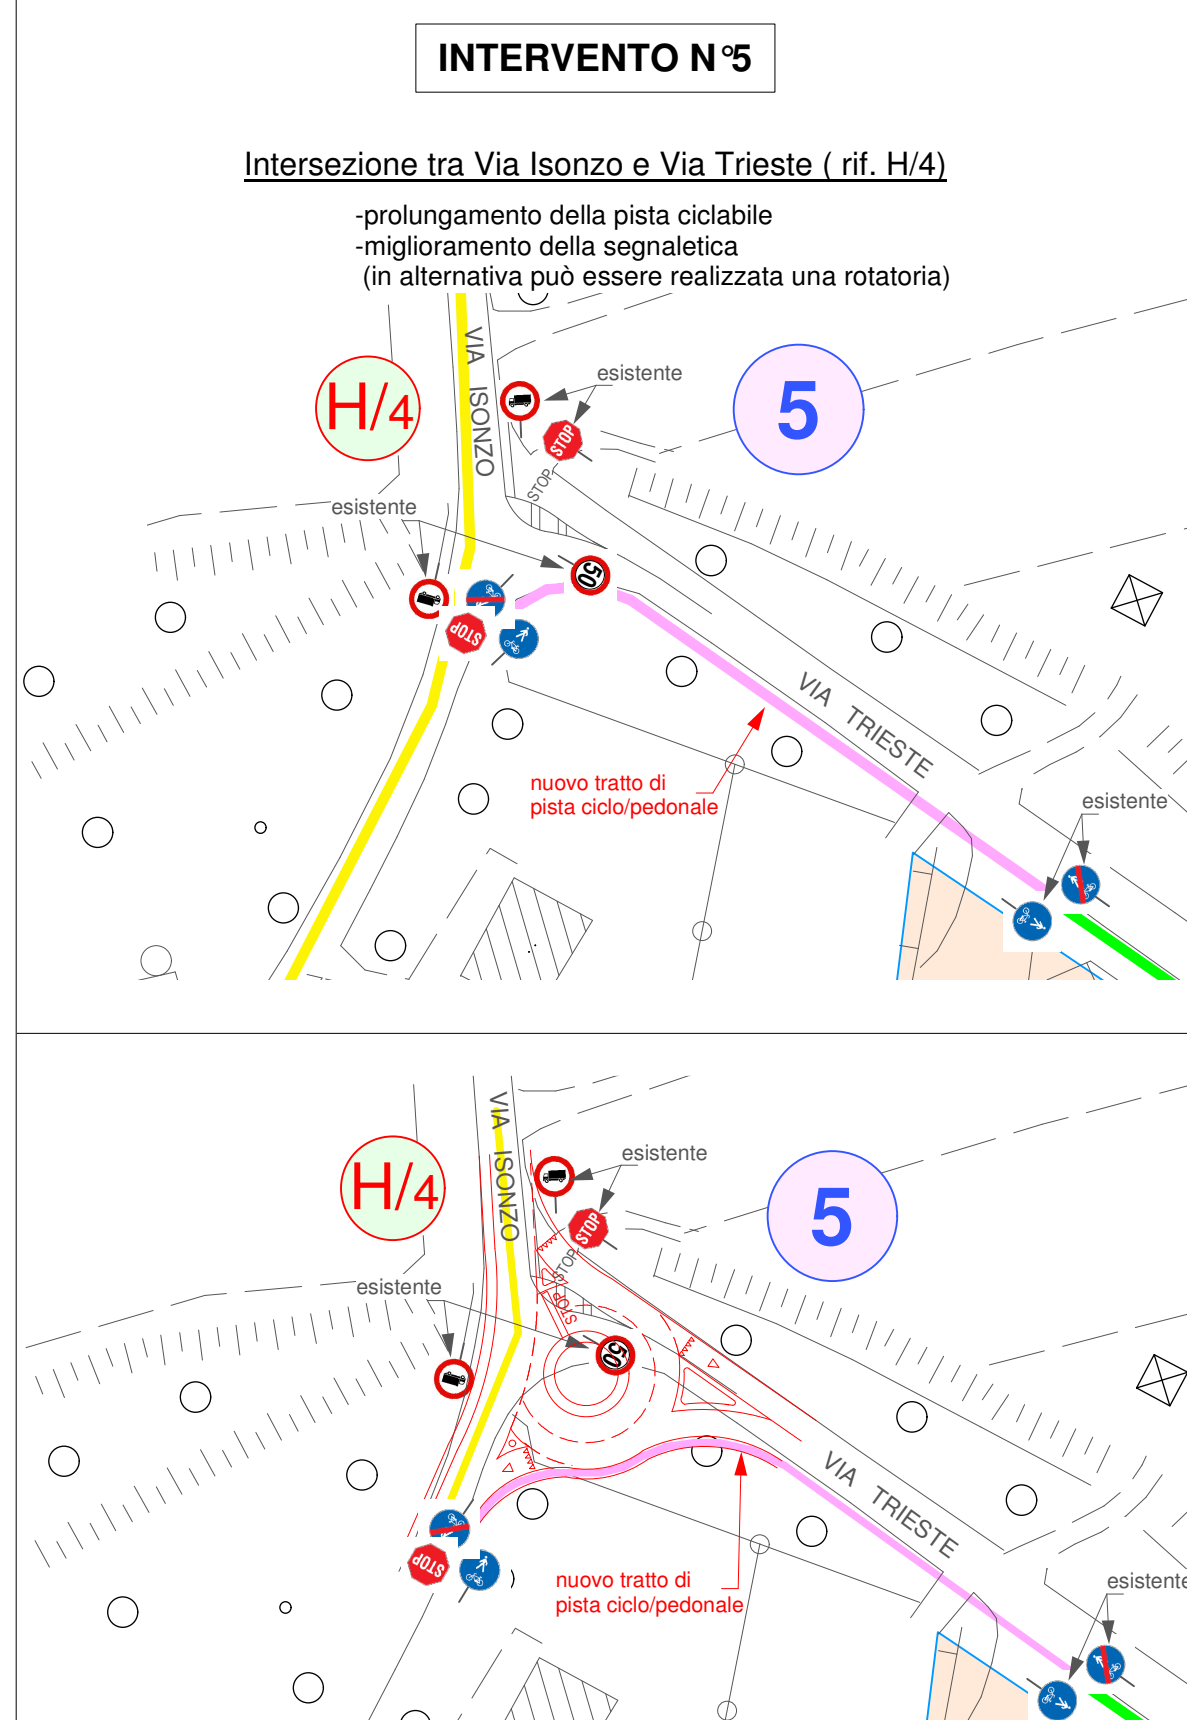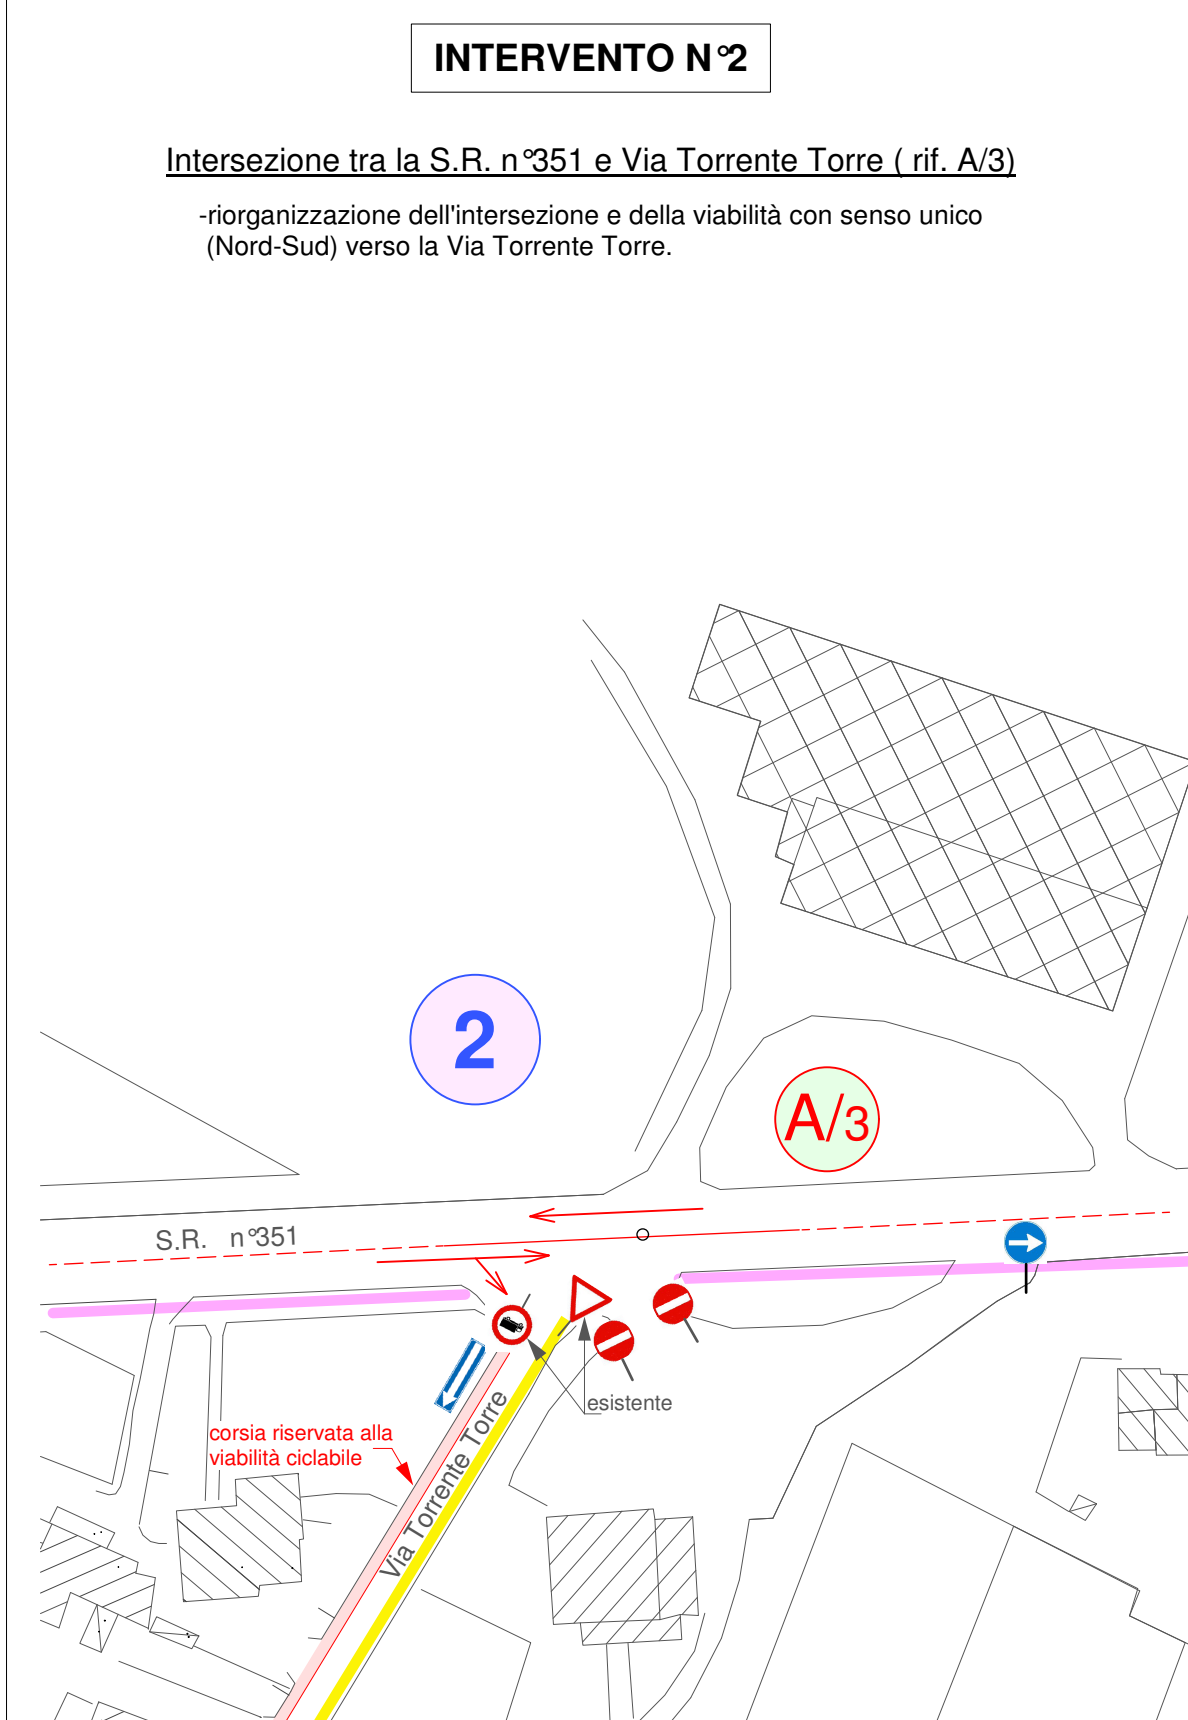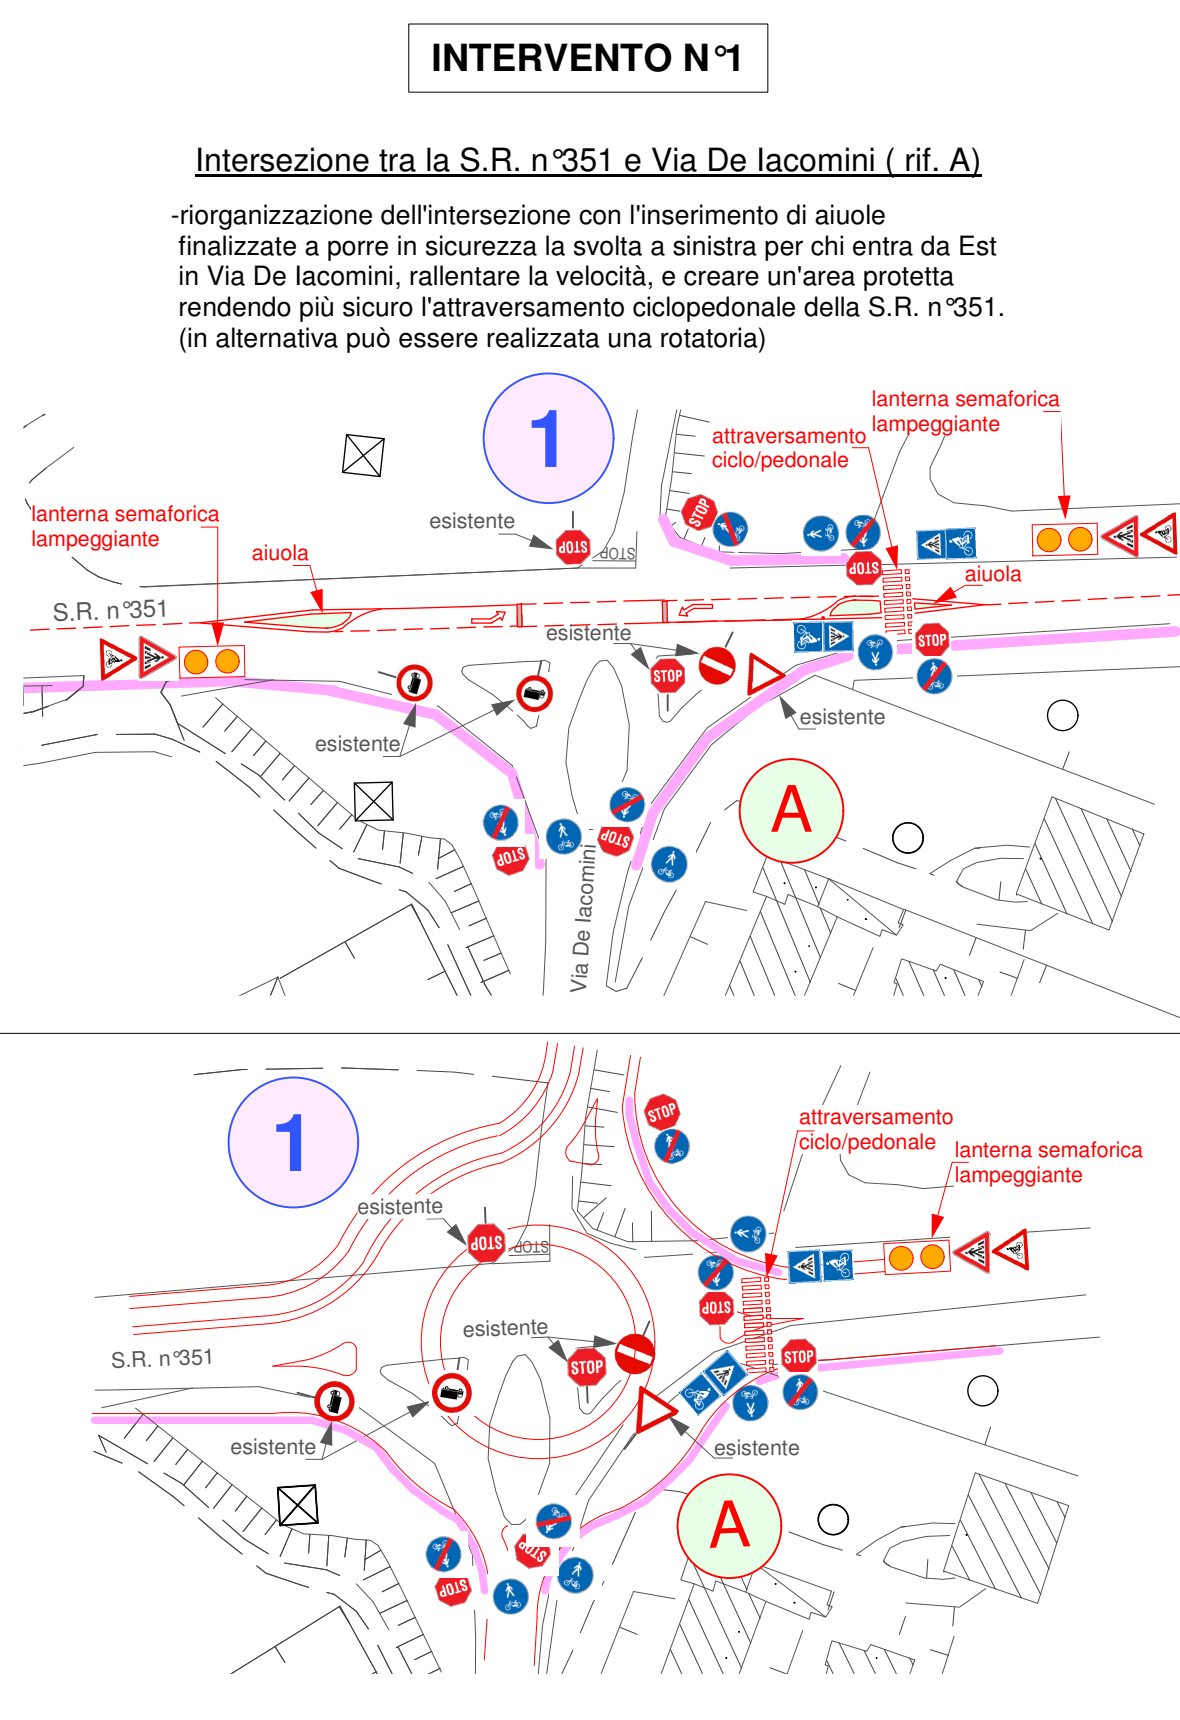

N.B. LE SOLUZIONI INDICATE NEL PRESENTE ELABORATO SONO DA CONSIDERARSI PURAMENTE "INDICATIVE" E NON "PRESCRITTIVE", E MODIFICABILI IN SEDE DI PROGETTAZIONE EDILIZIA.

**INTERVENTO N°6**  
AREA URBANA

Via De Iacomini, Via Roma, Via A. Diaz e Via Montesanto (rif. A/2-A/5-H-D-D/1)

-creazione di una zona a "traffico moderato" (zona 30) con interventi di adeguamento e completamento della segnaletica e di arredo urbano (asfalti colorati e stampati) al fine di rendere riconoscibili (e meglio segnalati) gli interventi di moderazione del traffico

