

AEROPORTO FRIULI VENEZIA GIULIA S.p.A

di RONCHI DEI LEGIONARI

 
 
 
MAPPE DI VINCOLO LIMITAZIONI RELATIVE AGLI
OSTACOLI E AI PERICOLI PER LA NAVIGAZIONE AEREA
(Art. 707 commi 1,2,3,4 Codice della Navigazione)

PLANIMETRIA CATASTALE FOGLIO CON
SUPERFICIE DI INVILUPPO

Comune Amministrativo: VILLESSE	
Comune Censuario: VILLESSE	
Codice Comune: M043	TAV N. PC 02 - M043_000900
Provincia: GORIZIA	scala 1:2000
Foglio di Mappa: 9	data: 28 maggio 2018
TECNICO INCARICATO: geom. Paoletti Daniele Via Anna Frank, 10 34070 San Geronz d'Alto (GO)	POST HOLDER PROGETTAZIONE: Il Post Holder Progettazione e Manutenzione Infrastrutture e Sistemi Ing. Stefano Guerniero Post Holder Progettazione Manutenzione Infrastrutture e Sistemi (Ing. Stefano GUERNIERO)

Riferimenti:
Nota ENAC prot. n. 0034982/AOC/DIRIGEN di data 31.05.2007
Nota ENAC prot. n. 0025038/AOC/DIRIGEN di data 16.04.2009
Nota ENAC prot. n. 15666-P di data 14.02.2017

Protocollo di approvazione:

LEGENDA	
	LIMITI SUPERFICIE DI INVILUPPO
	CURVE DI ISOLIVELLO ALTIMETRICO
	LIMITI DEL SEDIME AEROPORTUALE
	LIMITI FOGLI

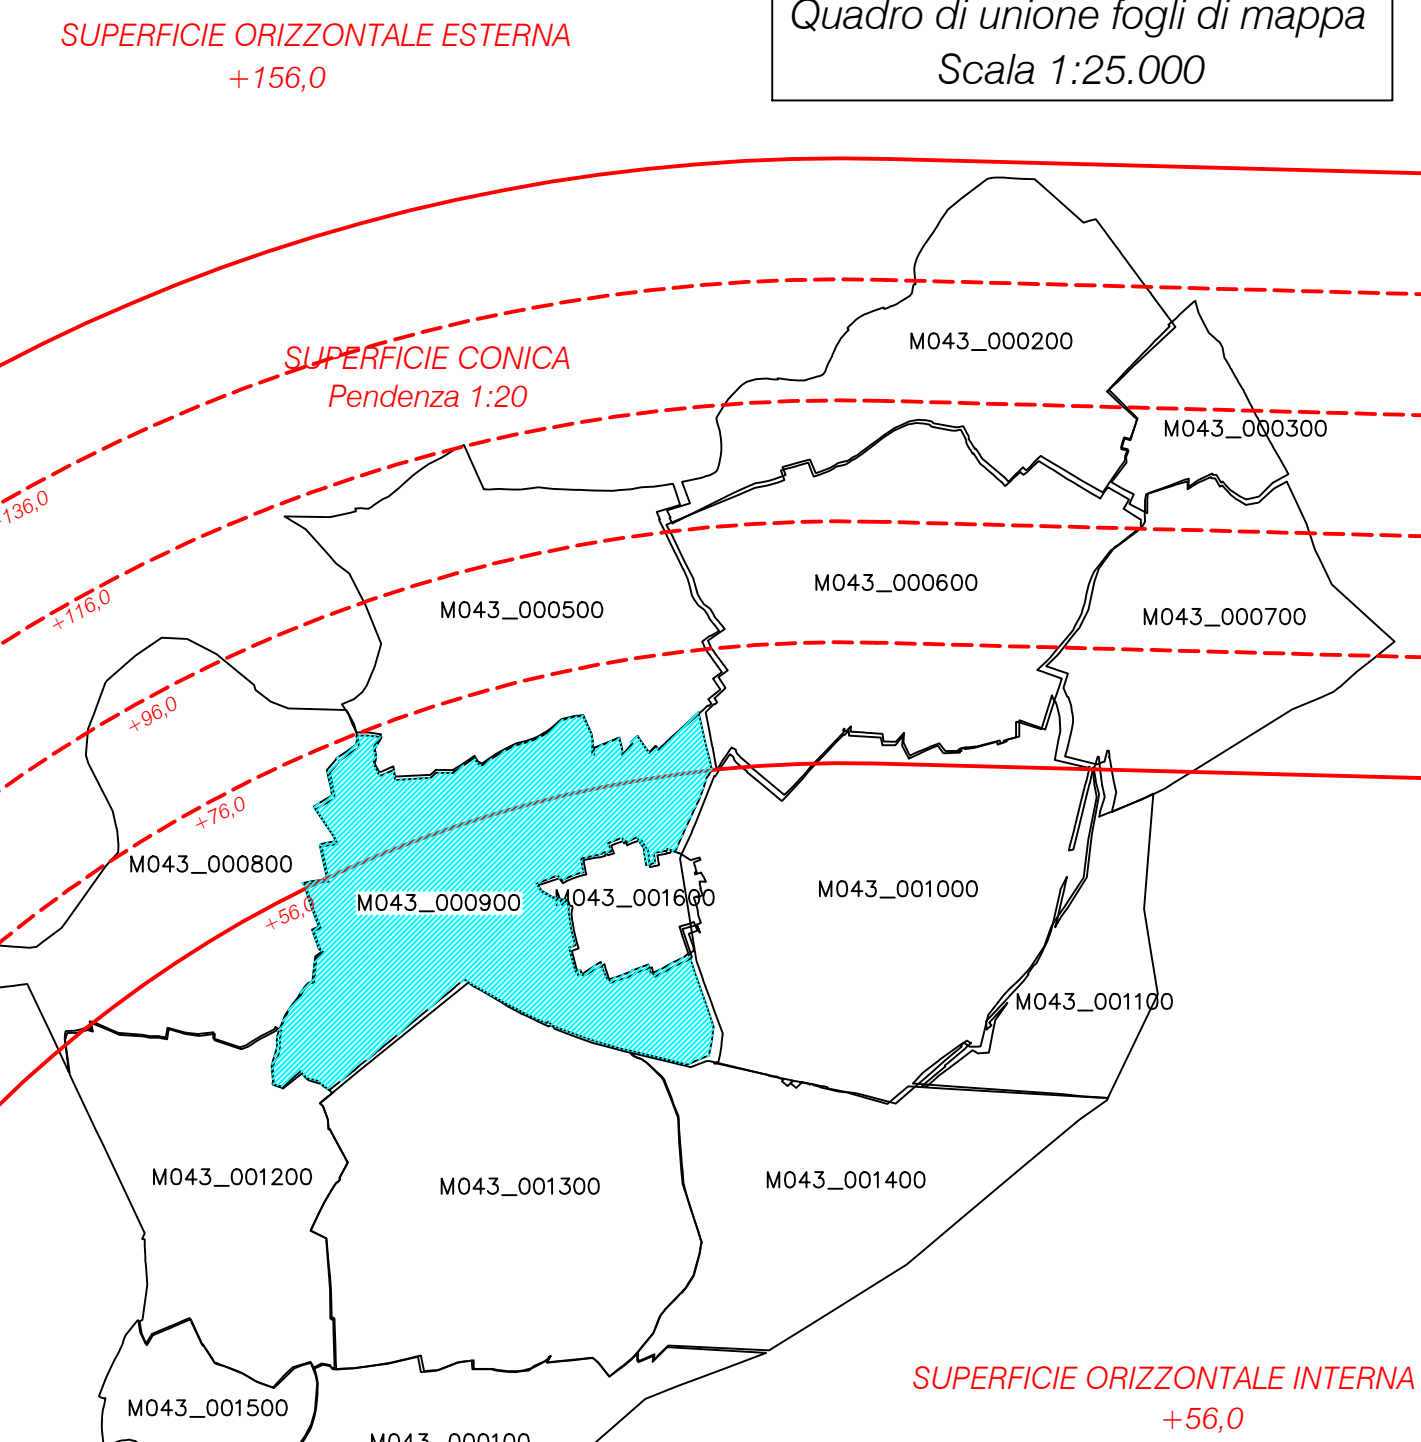
AEROPORTO Pietro Savorgnan di Brazza'

di RONCHI DEI LEGIONARI


PUNTO DI RIFERIMENTO D'AERODROMO:
Coordinate Sistema WGS84: 45° 49' 39" N
13° 28' 20" E
Elevazione Aeroporto Quota s.l.m. + 11.37 m

CHIODO SOGLIA RWY 09:
Coordinate Sistema WGS84: 45° 49' 39.6 N
13° 28' 59.7 E
Coordinate Gauss-Boaga: 5 076 123.0 N
2 399 608.5 E
Quota s.l.m. + 11.2 m

CHIODO SOGLIA RWY 27:
Coordinate Sistema WGS84: 45° 49' 39.3 N
13° 29' 09.4 E
Coordinate Gauss-Boaga: 5 076 048.3 N
2 402 408.8 E
Quota s.l.m. + 11.00 m



SUPERFICIE CONICA
Pendenza 1:20

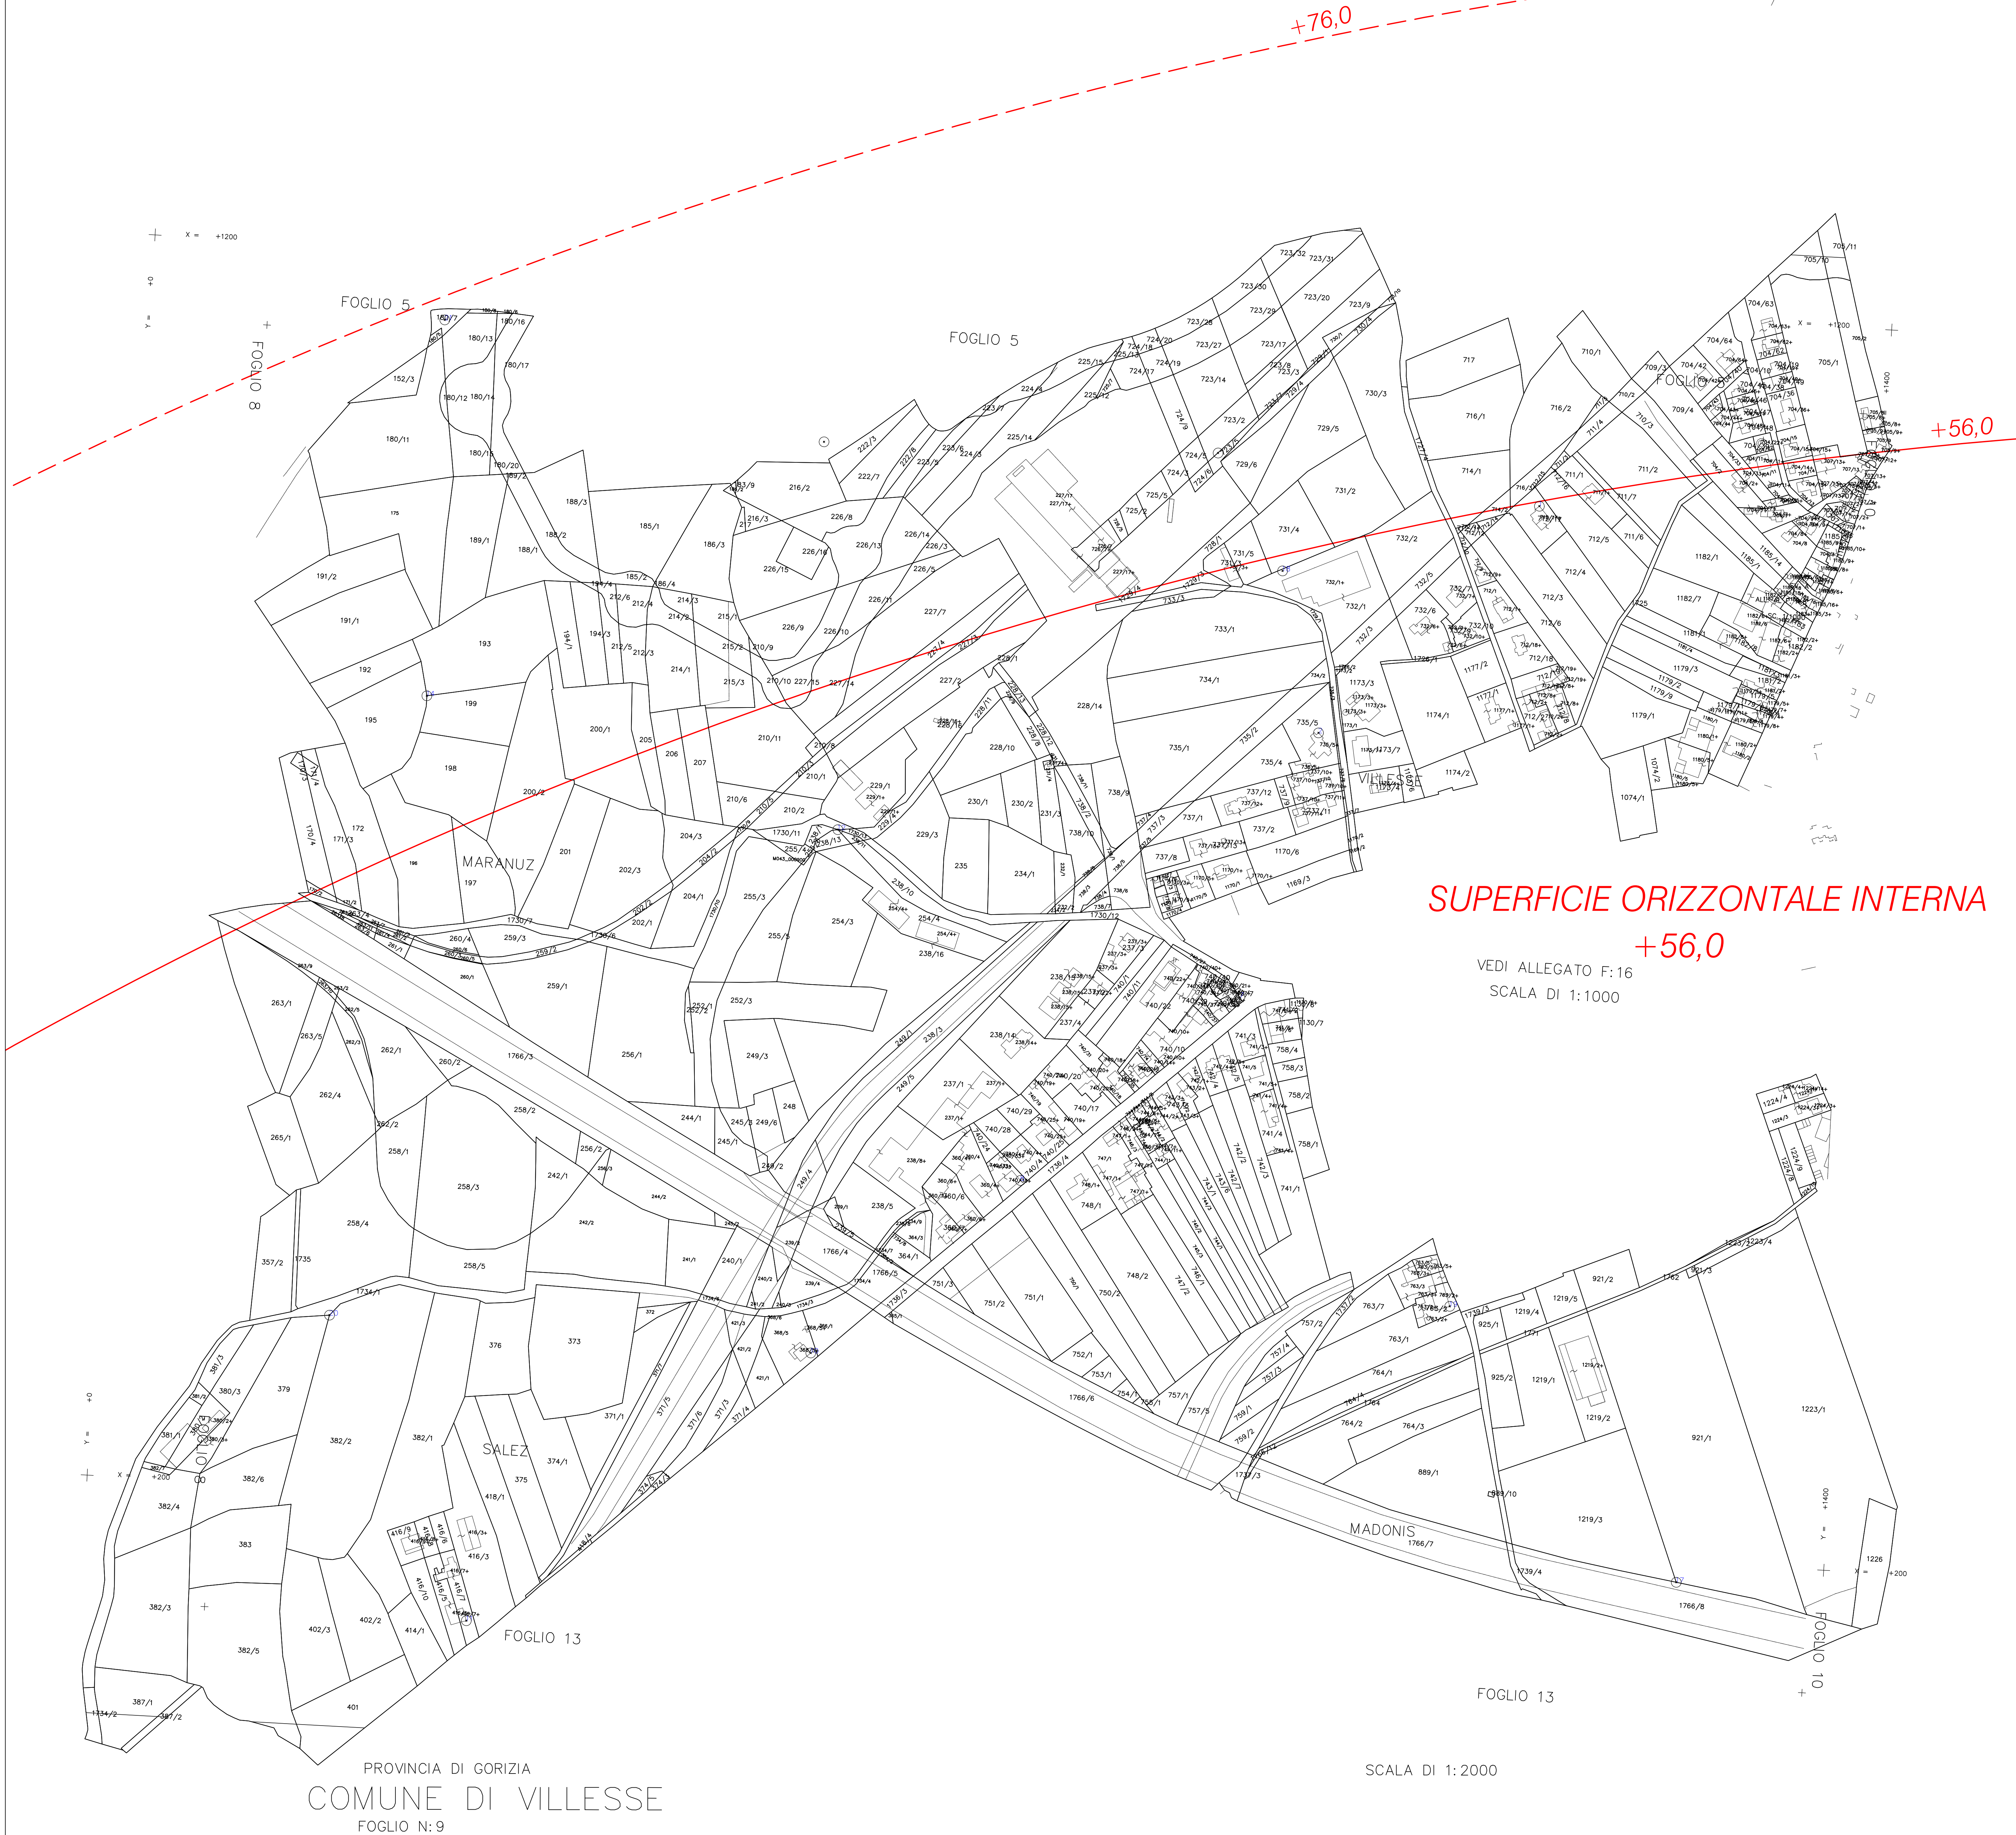

PROVINCIA DI GORIZIA
COMUNE DI VILLESSE
FOGLIO N: 9

Scala di 1:2000